



Distributionsanläggning för dricksvatten Hamnviken

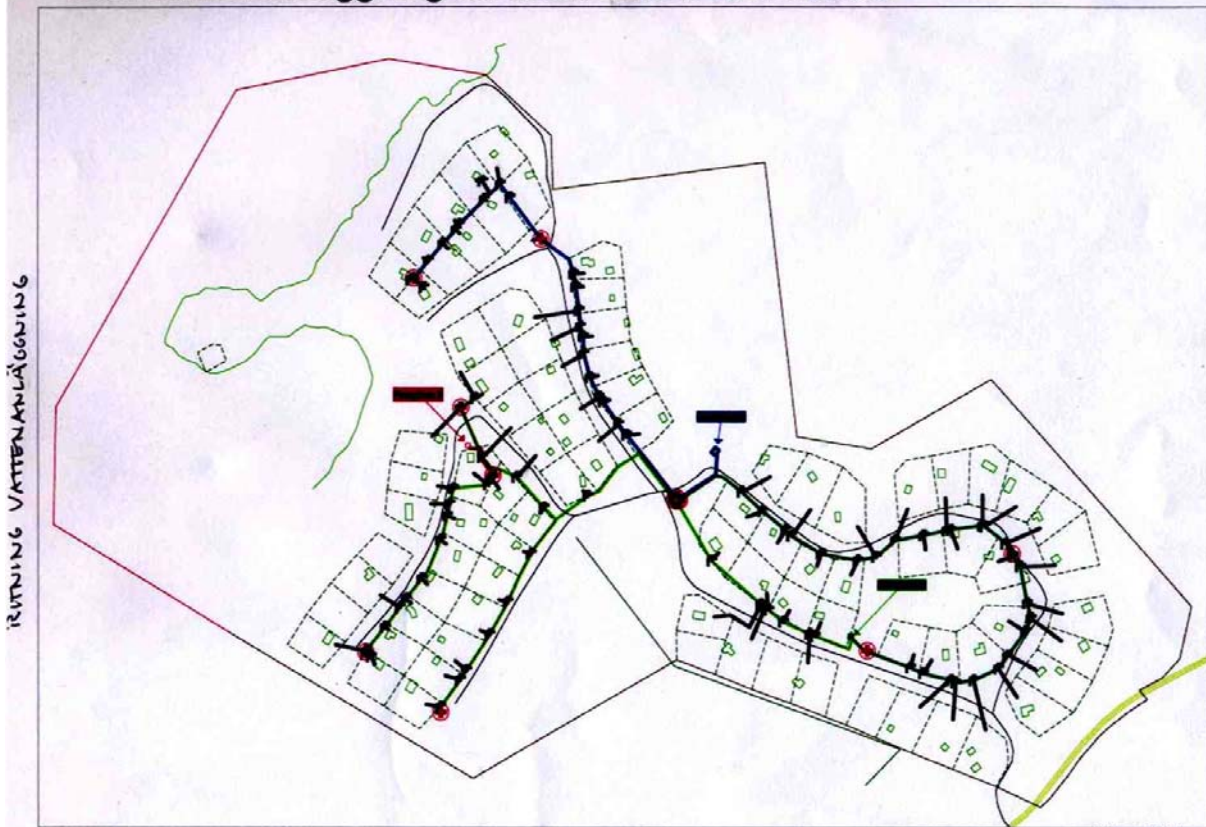

Skala ca 1:5000
2003-09-03/RK

RITNING BRYGGOR
FRAMTIDA UTBYGGNAD

AKTIBILAGA D

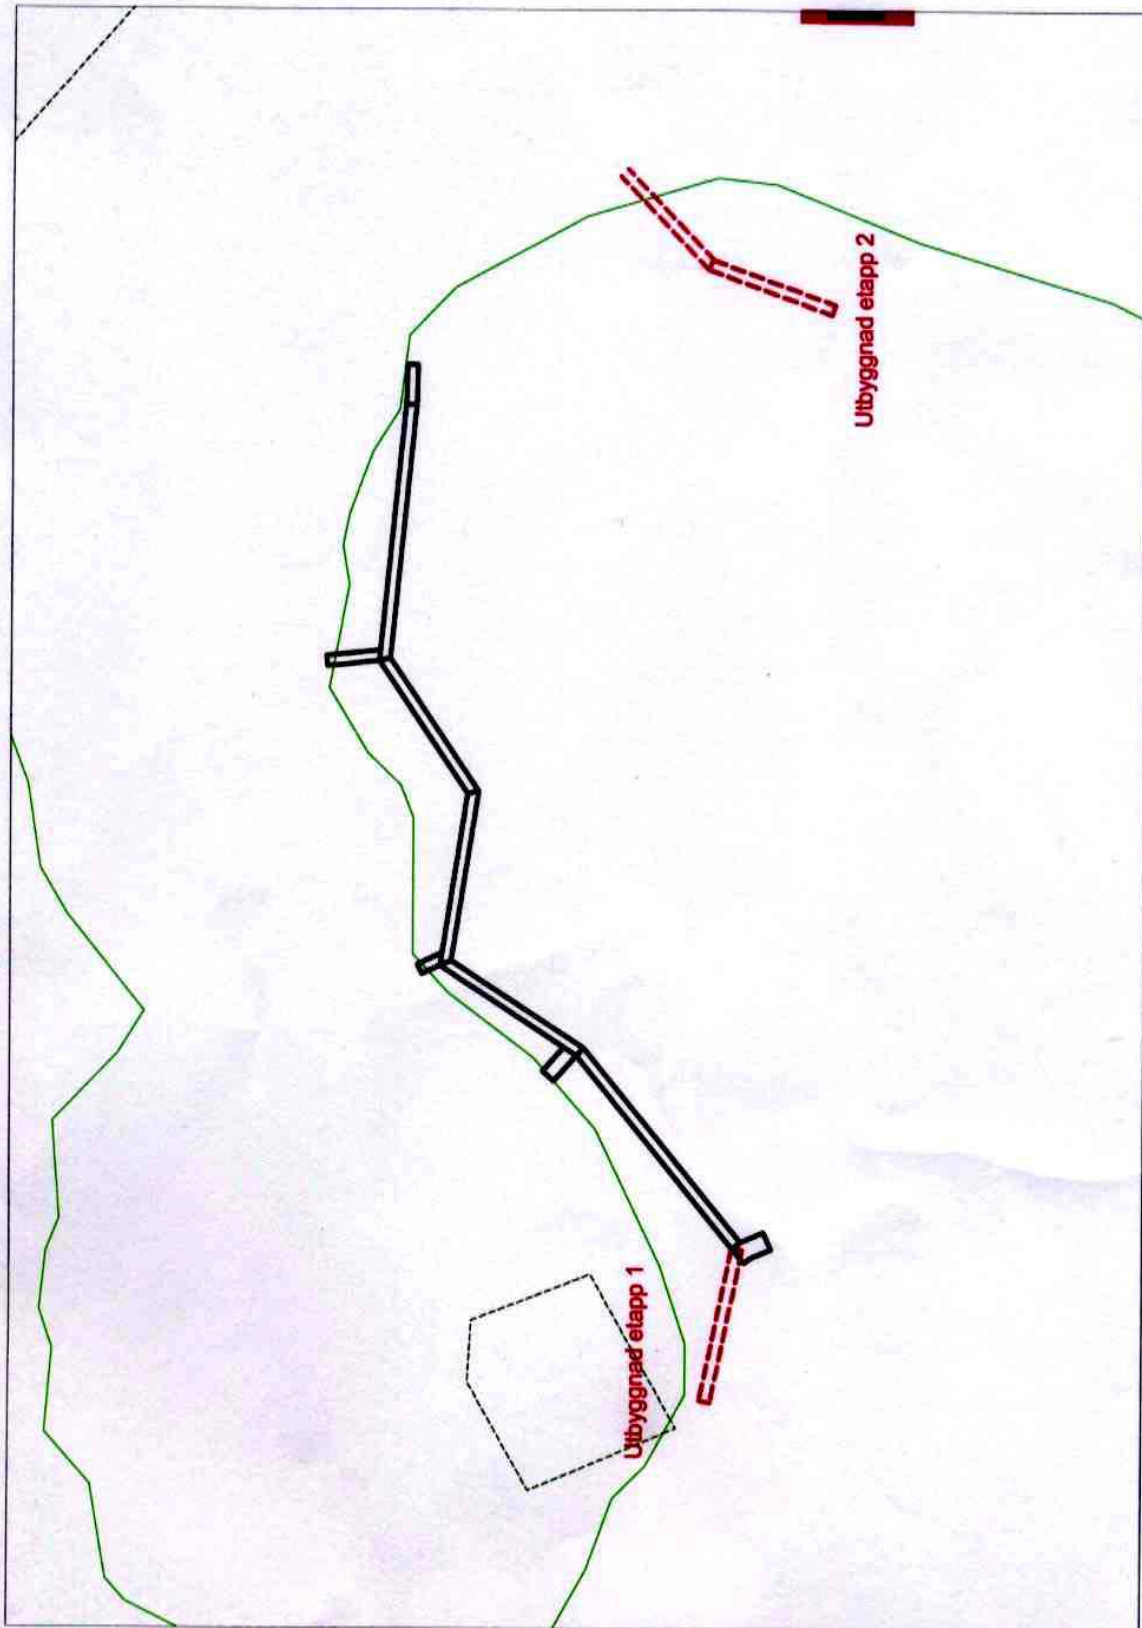



Skala ca 1:1000
2009-08-19/RK

RITNING DANSBANA

Förslag till dansbana, Alsvik 3¹⁰
Situationsplan
Skala 1:2000


104068

Skof 70

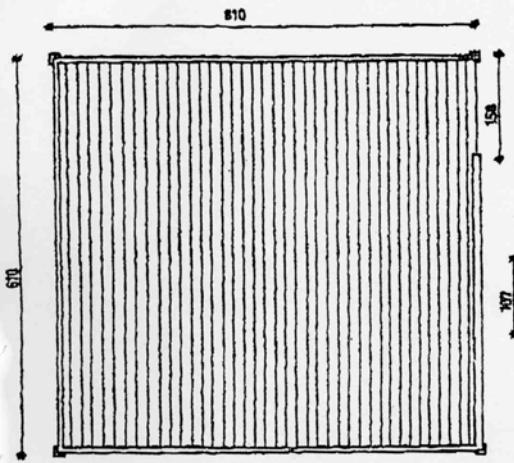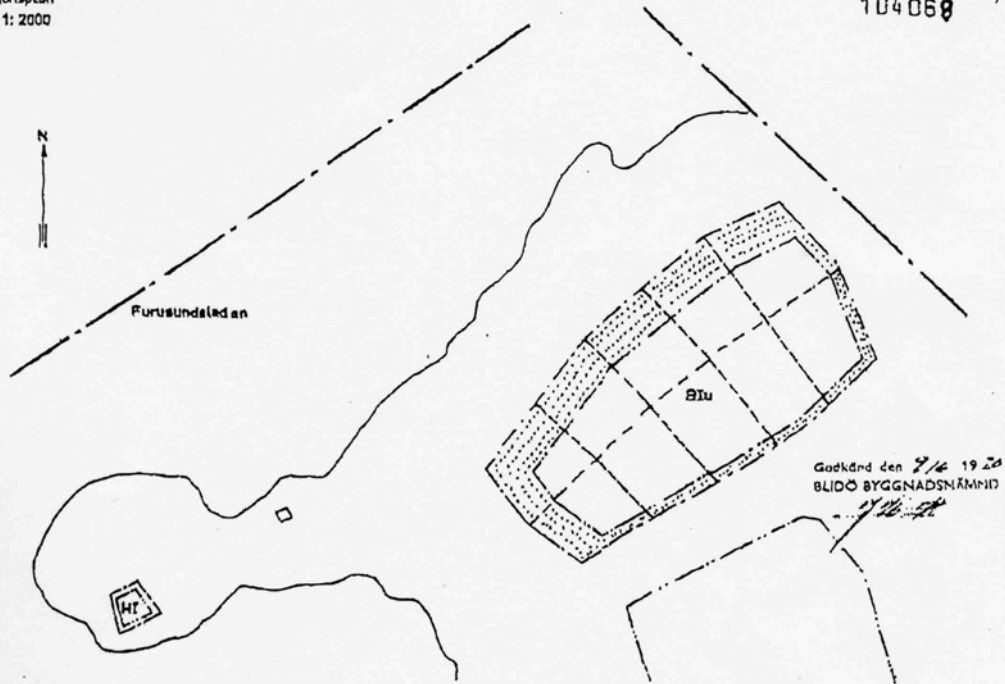

Plan
Skala 1:50

Förslag till dansbana, Alsvik 3¹⁰

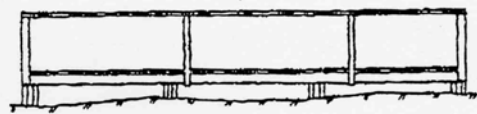

Elevation
Skala 1:50

Godkänd den 7/6 1928
BLIDÖ BYGGNADSNÄMND

Ombyggd 1983, med samma basmått / Rus